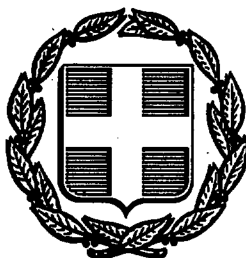


ΕΦΗΜΕΡΙΣ ΤΗΣ ΚΥΒΕΡΝΗΣΕΩΣ
ΤΗΣ ΕΛΛΗΝΙΚΗΣ ΔΗΜΟΚΡΑΤΙΑΣ

ΑΘΗΝΑ 11 ΙΟΥΝΙΟΥ 1991	ΤΕΥΧΟΣ ΤΕΤΑΡΤΟ	ΑΡΙΘΜΟΣ ΦΥΛΛΟΥ 341

ΠΕΡΙΕΧΟΜΕΝΑ

ΑΝΑΔΑΣΩΣΕΙΣ

ΑΠΟΦΑΣΕΙΣ

Κήρυξη αναδασωτέας έκτασης 0,436 στρεμμάτων, στην θέση Ασφακερό Βελεντζικού. 1

ΠΟΛΕΟΔΟΜΙΑ

ΑΠΟΦΑΣΕΙΣ

Τροποποίηση του ρυμοτομικού σχεδίου πόλης Ελασσόνας Ν. Λάρισας με κατάργηση πεζόδρομου. 2

Καθορισμός ορίων διάκρισης και κατάταξης σε κατηγορία και καθορισμού αρτιότητας οικοπέδων του οικισμού Σταφύλου του Δήμου Σκοπέλου Ν. Μαγνησίας. 3

Τροποποίηση του εγκεκριμμένου ρυμοτομικού σχεδίου πόλης Σιδ/στρου Ν. Σερρών στα Ο.Τ. 66, 52, 65, 64, 67, 72, 73. Αποχαρακτηρισμός χώρου τμήματος του Ο.Τ. 66. Κατάργηση πρασιών στα Ο.Τ. 52, 65, 64, 67, 72 και 73. 4

ΑΝΑΔΑΣΩΣΕΙΣ

ΑΠΟΦΑΣΕΙΣ

Αριθ. 1197 (1)

Κήρυξη αναδασωτέας έκτασης 0,436 στρεμμάτων, στην θέση Ασφακερό Βελεντζικού.

Η ΝΟΜΑΡΧΗΣ ΑΡΤΑΣ

Έχοντας υπόψη:

1. Τις διατάξεις του Ν. 3200/55 «περί διοικητικής αποκέντρωσης», όπως τροποποιήθηκε και συμπληρώθηκε μεταγενέστερα με το Ν.Δ. 532/70.

2. Τις διατάξεις του άρθρου 38 Ν. 998/79 και 117 του Συντάγματος.

3. Τις διατάξεις του Ν. 998/79 «περί προστασίας των δασών κ.λπ.» και ειδικότερα: α) Του άρθρου 41 παρ. 1, β) του άρθρου 38, γ) άρθρου 34 παρ. 4.

4. Τις διαταγές του Υπουργείου Γεωργίας: α) 160417/1180/8.7.1980, β) 182447/3049/24.9.1980.

5. Την πρόταση της Δ/νσης Δασών Άρτας για κήρυξη αναδασωτέας της έκτασης που αναφέρεται στο θέμα και που εχχερσώθηκε παράνομα από τον Ιωάννη Ανδρέα Κουκιά, αποφασίζουμε:

Κηρύσσουμε αναδασωτέα, με σκοπό την αποκατάσταση της βλάστησης και που εχχερσώθηκε παράνομα τον Μάϊο του 1991 έκταση, εμβαδού (0,436) στρ. (7) στρεμμάτων που βρίσκεται στη θέση Ασφακερό Βελεντζικού. Προσδιορίζεται από τα στοιχεία Η, Θ, Ι, Κ, Γ, Δ, Ε, Ζ, Η και έχει όρια:

Ανατολικά: δάσος αειφ. πλατυφύλλων και πρώην κηρυχθείσα αναδασωτέα έκταση.

Δυτικά: Δάσος αειφ. πλατυφύλλων και πρώην κηρυχθείσα αναδασωτέα έκταση.

Βόρεια: Δάσος αειφ. πλατυφύλλων και πρώην κηρυχθείσα αναδασωτέα έκταση.

Νότια: Δάσος αειφ. πλατυφύλλων και πρώην κηρυχθείσα αναδασωτέα έκταση.


Όπως φαίνεται στο συνημμένο διάγραμμα που αποτελεί αναπόσπαστο μέρος της απόφασης αυτής.

Η απόφαση αυτή να δημοσιευθεί στην Εφημερίδα της Κυβερνήσεως.

Άρτα, 16 Μαΐου 1991

Η Νομάρχης
ΑΓΑΘΗ ΓΙΑΠΡΟΥ - ΑΛΕΞΑΝΔΡΟΥ

ΝΟΜΑΡΧΙΑ ΑΡΤΑΣ
Δ/ΝΣΗ ΔΑΣΩΝ ΑΡΤΑΣ

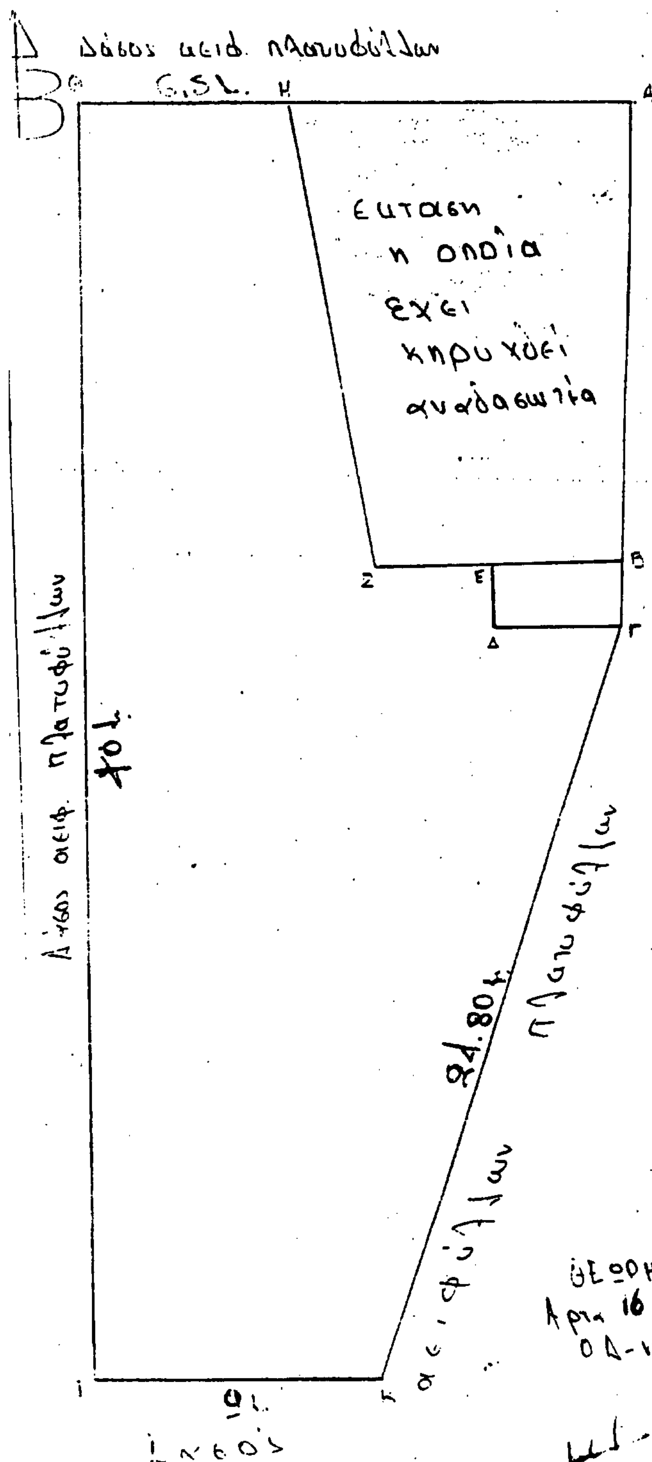


ΣΧΕΔΙΑΓΡΑΜΜΑ

Δασικής εκτάσεως που εκχερσώθη με παράνομα στη θέση Ασφακερό Κοιν. Βελεντζικού από τον Ιωάννη Κακκιό κάτοικο Βελεντζικού και έχει κηρυχθεί αναδασωτέα με απόφαση του κ. Νομάρχη Αρτας.

Εμβαδόν Η,Θ,Ι,Κ,Γ,Δ,Ε,Ζ,Η = 436 m^2

κλίμακα 1:50

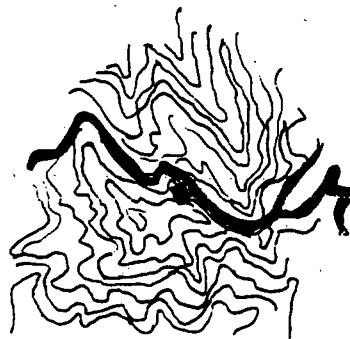

Απόσπασμα χάρτη 1:20.000

Εκταση που κηρύχθηκε αναδασωτέα με τη ...... απόφαση του κ. Νομάρχη Αρτας

Θεωρήθηκε
Αρτα 16 Μαΐου 1991
Ο Δ/ντής Δασών

Μ. Γούμας
Δασολ. με Α' βαθμό

Αρτα 16 Μαΐου 1991
Ο Συντάξας

Αχ. Νάκης
Τεχν. Δασοπονίας

ΠΟΛΕΟΔΟΜΙΑ

ΑΠΟΦΑΣΕΙΣ

Αριθ. 1388 (2)

Τροποποίηση του ρυμοτομικού σχεδίου πόλης Ελασσόνας Ν. Λάρισας, με κατάργηση πεζόδρομου.

Ο ΝΟΜΑΡΧΗΣ ΛΑΡΙΣΑΣ

Έχοντας υπόψη:

1. Τις διατάξεις του Ν. Δ/τος της 17ης Ιουλίου 1923 όπως μεταγενέστερα τροποποιήθηκαν και συμπληρώθηκαν και ειδικότερα τα άρθρα 3 και 70 αυτού.

2. Τις διατάξεις του Α.Ν. 314/1968 (ΦΕΚ 47/Α) όπως τροποποιήθηκαν και συμπληρώθηκαν με το υπ' αριθ. 1018/71 Ν.Δ/γμα (ΦΕΚ 220/Α) και με την παρ. 3 του άρθρου 34 του Ν. 1577/85 (ΦΕΚ 210/Α).

3. Τις διατάξεις του υπ' αριθ. 183/1986 Π.Δ/τος (ΦΕΚ 70/Α) και ειδικότερα το άρθρο 1 αυτού.

4. Τις υπ' αριθ. 25/1990 και 33/1990 αποφάσεις του Δημοτικού Συμβουλίου Ελασσόνας.

5. Την υπ' αριθ. 861/1991 γνωμοδότηση του Συμβουλίου Χωροταξίας Οικισμού και Περιβάλλοντος, Νομού Λάρισας, όπως διατυπώθηκε στο πρακτικό της 3ης 1991 συνεδρίας.

Επειδή ο πεζόδρομος που προβλέπεται στο Ο.Τ. 217 είναι

α) σε βάρος της ιδιοκτησίας των αφών Στεργιούλα.

β) η ιδιοκτησία του Κιάκα έχει οιονεί δουλεία διόδου από την ιδιοκτησία αφών Στεργιούλα, με δικαστικές αποφάσεις και ως εκ τούτου είναι οικοδομήσιμη.

γ) Καμμία άλλη όμορη ιδιοκτησία δεν έχει πρόβλημα τακτοποίησης, αποφασίζουμε:

Άρθρο 1.

Εγκρίνουμε την τροποποίηση του ρυμοτομικού σχεδίου πόλης Ελασσόνας με την κατάργηση του πεζόδρομου στο Ο.Τ. 217, όπως ορίζεται στο τοπογραφικό διάγραμμα που συνοδεύει την παρούσα απόφαση.

Άρθρο 2.


Η ισχύς της παρούσας απόφασης αρχίζει από τη δημοσίευσή της στην Εφημερίδα της Κυβερνήσεως.

Μετά την παραπάνω δημοσίευση η απόφαση μαζί με το σχετικό τοπογραφικό διάγραμμα που τη συνοδεύει να αναρτηθεί στο Δημοτικό Κατάστημα επί 15μερο για ενημέρωση.

Η απόφαση αυτή να δημοσιευθεί στην Εφημερίδα της Κυβερνήσεως.

Λάρισα, 6 Μαΐου 1991

Ο Νομάρχης κ.α.α.
ΔΗΜ. ΚΑΛΑΦΑΤΑΚΗΣ

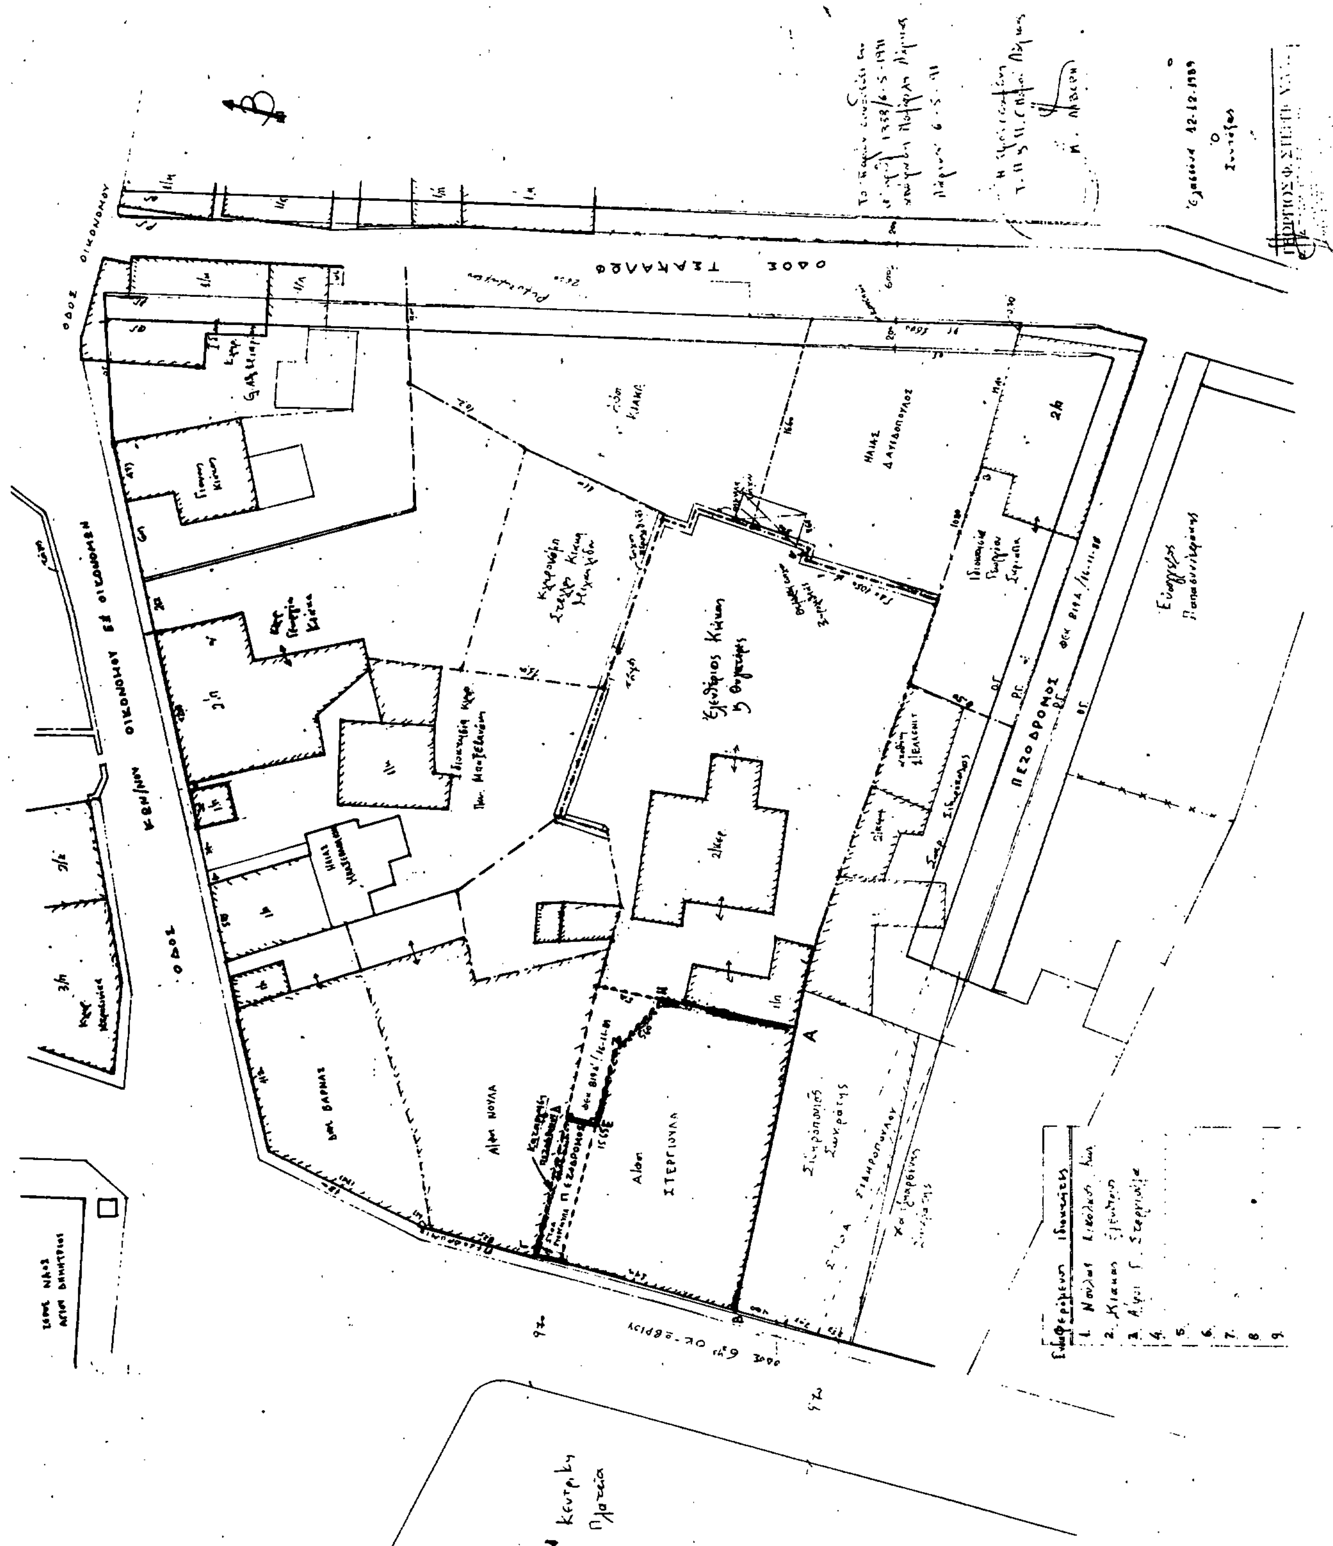
ΟΔΟΣ ΤΣΑΚΑΛΩΦ
ΠΕΖΟΔΡΟΜΟΣ
ΟΔΟΣ ΟΙΚΟΝΟΜΟΥ
ΟΔΟΣ ΚΕΝ/ΝΟΥ ΟΙΚΟΝΟΜΟΥ ΕΞ ΟΙΚΟΝΟΜΩΝ
ΗΛΙΑΣ ΔΑΥΙΔΟΠΟΥΛΟΣ
ΣΤΕΡΓΙΟΥΛΑ
Κεντρική Πλατεία

Αριθ. ΤΠ 1801 (3)

Καθορισμός ορίων διάκρισης και κατάταξης σε κατηγορία και καθορισμού αρτιότητας οικοπέδων του οικισμού Σταφύλου του Δήμου Σκοπέλου Ν. Μαγνησίας.

Ο ΝΟΜΑΡΧΗΣ ΜΑΓΝΗΣΙΑΣ

Έχοντας υπόψη:

1. Τις διατάξεις:

α) Του Π.Δ/τος της 24.4/3.5.1985 «τρόπος καθορισμού ορίων οικισμών της χώρας μέχρι 2.000 κατοίκους, κατηγορίας αυτών κ.λπ.» όπως τροποποιήθηκε και ισχύει σήμερα.

β) Του άρθρου 42 παρ. 5 του Ν. 1337/83 όπως αντικαταστάθηκε με το άρθρο 8 παρ. 17 του Ν. 1512/85.

γ) Του Ν. 3200/55 «περί Διοικητικής Αποκεντρώσεως», όπως έχει συμπληρωθεί και τροποποιηθεί μεταγενέστερα με το 532/70 Ν.Δ.

δ) Του 712/70 Β.Δ. «περί καθορισμού των διατηρουμένων υπέρ του Υπουργού Δημοσίων Έργων αρμοδιοτήτων» που εκδόθηκε σ' εκτέλεση του 532/70 Ν.Δ. όπως αυτά τροποποιήθηκαν και συμπληρώθηκαν με τα 677/71 και 198/72 Β.Δ/τα.

2. Τη μελέτη ανοιχτών πόλεων για την ανασυγκρότηση των χωριών κάτω των 2.000 κατοίκων που έχει συνταχθεί από το τμήμα Πολεοδομίας και Πολεοδομικών Εφαρμογών.

3. Την 195/90 απόφαση Δημοτικού Συμβουλίου Σκοπέλου με την οποία γνωμοδοτεί αρνητικά επί της πρότασης του τμήματος Πολεοδομίας και Πολεοδομικών εφαρμογών περί καθορισμού ορίων.

4. Την 4/5.3.1991 θέμα 1ον γνωμοδότηση του Συμβουλίου Χωροταξίας Οικισμού και Περιβάλλοντος Ν. Μαγνησίας ως προς την κατηγορία τα όρια και την αρτιότητα των οικοπέδων του Οικισμού Σταφύλου, αποφασίζουμε:

Άρθρο 1 Κατηγορία Οικισμού

Διακρίνουμε και κατατάσσουμε τον οικισμό Στάφυλο του Δήμου Σκοπέλου στις εξής κατηγορίες:

α) Παραλιακός,

β) Αδιάφορος

γ) Δυναμικός

δ) Συνεκτικός και

ε) Μικρός.

Άρθρον 2ο Καθορισμός ορίων Οικισμού

Καθορίζουμε τα όρια του οικισμού Σταφύλου του Δήμου Σκοπέλου όπως αυτά φαίνονται με τα στοιχεία (1 - 2 - 3 - 4 - 5 - 6 - 7 - 8 - 1) στο διάγραμμα με κλίμακα 1: 5000 που θεωρήθηκε από το τμήμα Πολεοδομίας και Πολεοδομικών Εφαρμογών Ν. Μαγνησίας στις 5.3.1991 και αποτελεί αναπόσπαστο μέρος της απόφασης αυτής.

Άρθρο 3ο Αρτιότητα Οικοπέδων.

Ορίζουμε ως ελάχιστο εμβαδό αρτιότητας των οικοπέδων που περικλείονται μέσα στα παραπάνω όρια του οικισμού Σταφύλου του Δήμου Σκοπέλου σε Ε= 1000 τ.μ.

Κατά τα λοιπά ισχύουν οι γενικοί όροι δόμησης του άρθρου 5 του από 24.4/3.5.1985 Π.Δ/τος (ΦΕΚ 181Δ) όπως αυτό τροποποιήθηκε και ισχύει σήμερα.


Η απόφαση αυτή να δημοσιευθεί στην Εφημερίδα της Κυβερνήσεως.

Αμέσως μετά τη δημοσίευση της παρούσης στην Εφημερίδα της Κυβερνήσεως, ακριβές αντίγραφο του πρωτότυπου τοπογραφικού διαγράμματος που την συνοδεύει, θ' αναρτηθεί στον πίνακα ανακοινώσεων του τμήματος Πολεοδομίας και Πολ/κών εφαρμογών του Νομού Μαγνησίας επί 15ήμερον για να λάβουν γνώση οι ενδιαφερόμενοι.

Βόλος, 6 Μαΐου 1991

Ο Νομάρχης

ΓΕΩΡΓΙΟΣ ΔΙΔΑΓΓΕΛΟΣ

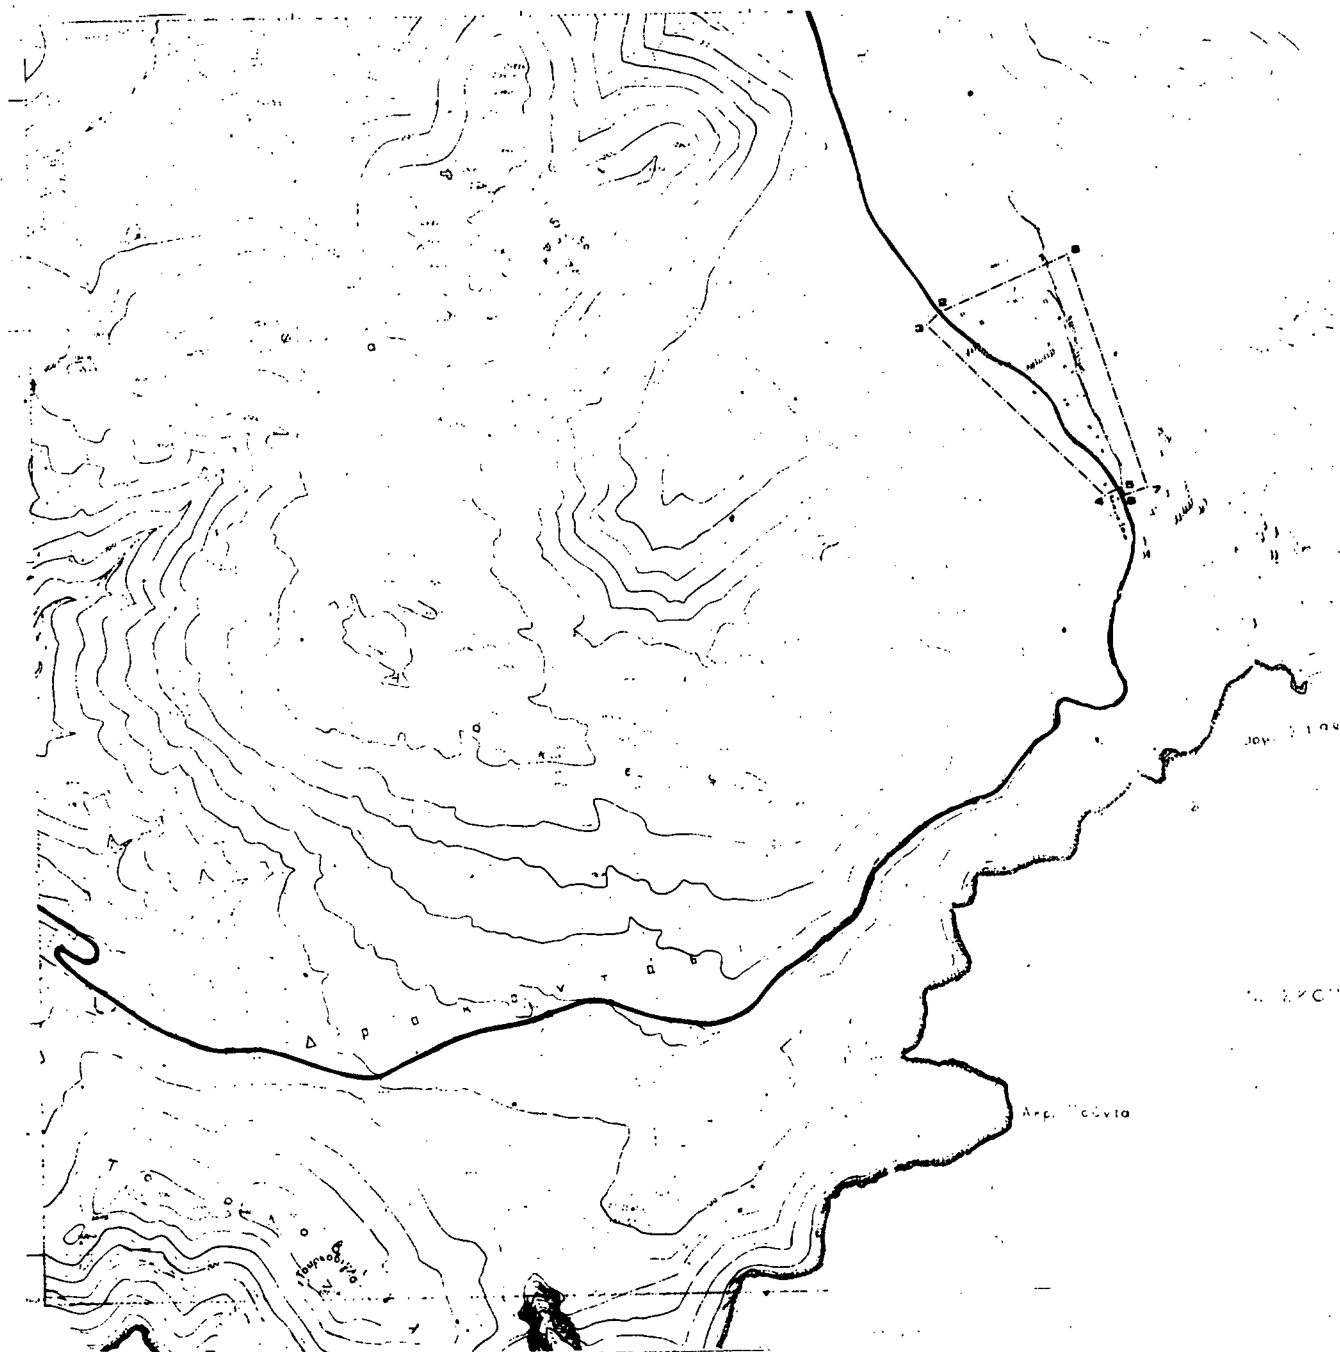

17000

17500

18000

19000

19500

Φύλλον

ΝΟΜΟΣ ΜΑΓΝΗΣΙΑΣ

Οικισμος σταφυλος ν. σκοπελου

ΕΓΚΡΙΝΕΤΑΙ ΩΣ ΠΑΡΑΡΤΗΜΑ

ΟΡΙΟΘΕΤΗΣΗ ΟΙΚΙΣΜΟΥ

Π-1.1

Υπουργείο Χωροταξίας Οικισμού και Περιβάλλοντος

Αριθ. 10020 ΕΠΑ (4)

Τροποποίηση του εγκεκριμμένου ρυμοτομικού σχεδίου πόλης Σιδ/στρου Ν. Σερρών στα Ο.Τ. 66, 52, 65, 64, 67, 72, 73. Αποχαρακτηρισμός χώρου τμήματος του Ο.Τ. 66. Κατάργηση πρασιών στα Ο.Τ. 52, 65, 64, 67, 72 και 73.

Ο ΝΟΜΑΡΧΗΣ ΣΕΡΡΩΝ

Έχοντας υπόψη:

1. Τις διατάξεις του Ν.Δ/τος της 17.7.1923 όπως μεταγενέστερα τροποποιήθηκαν και συμπληρώθηκαν και ειδικότερα τα άρθρα 3, 70.

2. Τις διατάξεις του Α.Ν. 314/1968 (ΦΕΚ 47/Α) όπως τροποποιήθηκαν και συμπληρώθηκαν με το υπ' αριθ. 1018/71 Ν.Δ/γμα (ΦΕΚ 220/Α) και με την παρ. 3 του άρθρου 34 του Ν. 1577/85.

3. Τις διατάξεις του υπ' αριθ. 183/1986 Π.Δ/τος (ΦΕΚ 70/Α) και ειδικότερα την παρ. 1β του άρθρου 1.

4. Το από 29.9.1973 Π.Δ/γμα (ΦΕΚ 278 Δ/6.10,73) «περί τροποποιήσεως του ρυμοτομικού σχεδίου Σιδ/τρου (Σερρών) και των όρων και περιορισμών δόμησης ενίων οικοπέδων αυτού».

5. Την υπ' αριθ. 17/1990 απόφαση του Δημοτικού Συμβουλίου Σιδηροκάστρου.

6. Την υπ' αριθ. 187/10.12.1990 γνωμοδότηση του Συμβουλίου Χ.Ο.Π. Ν. Σερρών, αποφασίζουμε:

Άρθρο 1.

1. Εγκρίνεται η τροποποίηση του Ρυμοτομικού Σχεδίου Σιδηροκάστρου στα Ο.Τ. 66, 52, 65, 64, 67, 72, 73 όπως αναλυτικότερα περιγράφεται παρακάτω:

Εγκρίνεται η μετατόπιση της Ρυμοτομικής γραμμής στο Ο.Τ. 66, όπως αυτή φαίνεται στο τοπογραφικό διάγραμμα, υπό κλίμακα 1: 500, που συνοδεύει την απόφαση αυτή.

Εγκρίνεται η κατάργηση όλων των πεζόδρομων στο Ο.Τ. 66, που επιβλήθηκαν με το από 29.9.73 Π.Δ/γμα (ΦΕΚ 278 Δ) και ο περιορισμός του χώρου για ανέγερση λέσχης Αξιωματικών στο υπό τα στοιχεία Α.Ζ.Θ.Ι.Κ.Λ.Μ.Ν.Ξ.Ο.Π.Α, τμήμα του Ο.Τ. 66, όπως αυτό φαίνεται στο τοπογραφικό διάγραμμα, υπό κλίμακα 1: 500, που συνοδεύει την απόφαση αυτή.

Εγκρίνεται η κατάργηση των οικοδομικών μονάδων που επιβλήθηκαν με το από 29.9.1973 Π.Δ/γμα και ο καθορισμός του υπό τα στοιχεία Ζ, Η, Η', Θ, Ι, Κ, Λ, Μ, Ν, Ξ, Ο, Π, Β, Ρ, Γ, Σ, Δ, Ε, Ζ τμήματος του Ο.Τ. 66, όπως αυτό φαίνεται στο τοπογραφικό διάγραμμα, υπό κλίμακα 1: 500, που συνοδεύει την απόφαση αυτή, σε οικοδομήσιμο τμήμα με όρους και περιορισμούς δόμησης τους ισχύοντες στην περιοχή.

Εγκρίνεται η κατάργηση των πρασιών στα υπ' αριθ. 52, 65, 64, 67, 72 και 73 Ο.Τ.

Άρθρο 2.


1. Το ακριβές αντίγραφο του πρωτοτύπου τοπογραφικού διαγράμματος, υπό κλίμακα 1: 500, που συνοδεύει την απόφαση αυτή, μετά την δημοσίευση της απόφασης στην Εφημερίδα της Κυβερνήσεως, να αναρτηθεί στο Διοικητήριο, στο κτίριο του Τ.Π. και Π.Ε. Ν. Σερρών για δέκα πέντε (15) συνεχείς ημέρες.

Η απόφαση αυτή να δημοσιευθεί στην Εφημερίδα της Κυβερνήσεως, έχοντας ισχύ από την δημοσιευσή της, μαζί με το τοπογραφικό διάγραμμα που την συνοδεύει.

Σέρρες, 12 Φεβρουαρίου 1991

Ο Νομάρχης

ΑΝΑΣΤΑΣΙΟΣ ΛΙΑΣΚΟΣ

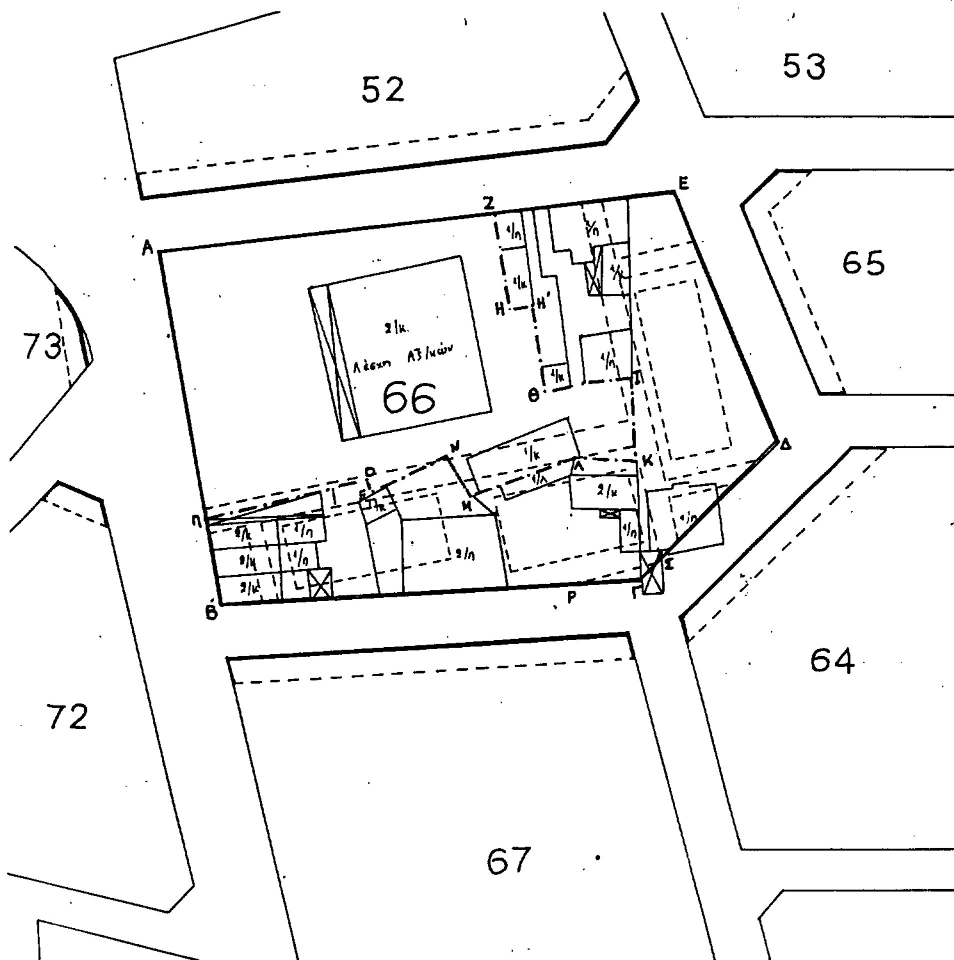

ΤΡΟΠΟΠΟΙΗΣΗ ΤΟΥ Ρ.Σ. ΣΙΔΗΡΟΚΑΣΤΡ
ΣΤΑ Ο.Τ. 66, 52, 65, 64, 67, 72 , 73

ΚΛΙΜΑΚΑ : 1:500

ΘΕΩΡΗΘΗΚΕ
Σέρρες 12 - 2 - 1991
Ο προϊστάμενος Τ.Π. ΠΕ. Ν. Σερρών

Απόστολος Πολυτίδης
Πολ. Μηχ/κός με Α8

ΕΓΚΡΙΘΗΚΕ
με την Τ.Π./ΕΠΑ/10020/12-2-91
απόφαση Νομάρχη Σερρών
Ο ΝΟΜΑΡΧΗΣ

ΑΝΑΣΤΑΣΙΟΣ ΛΙΑΣΚΟΣ

